


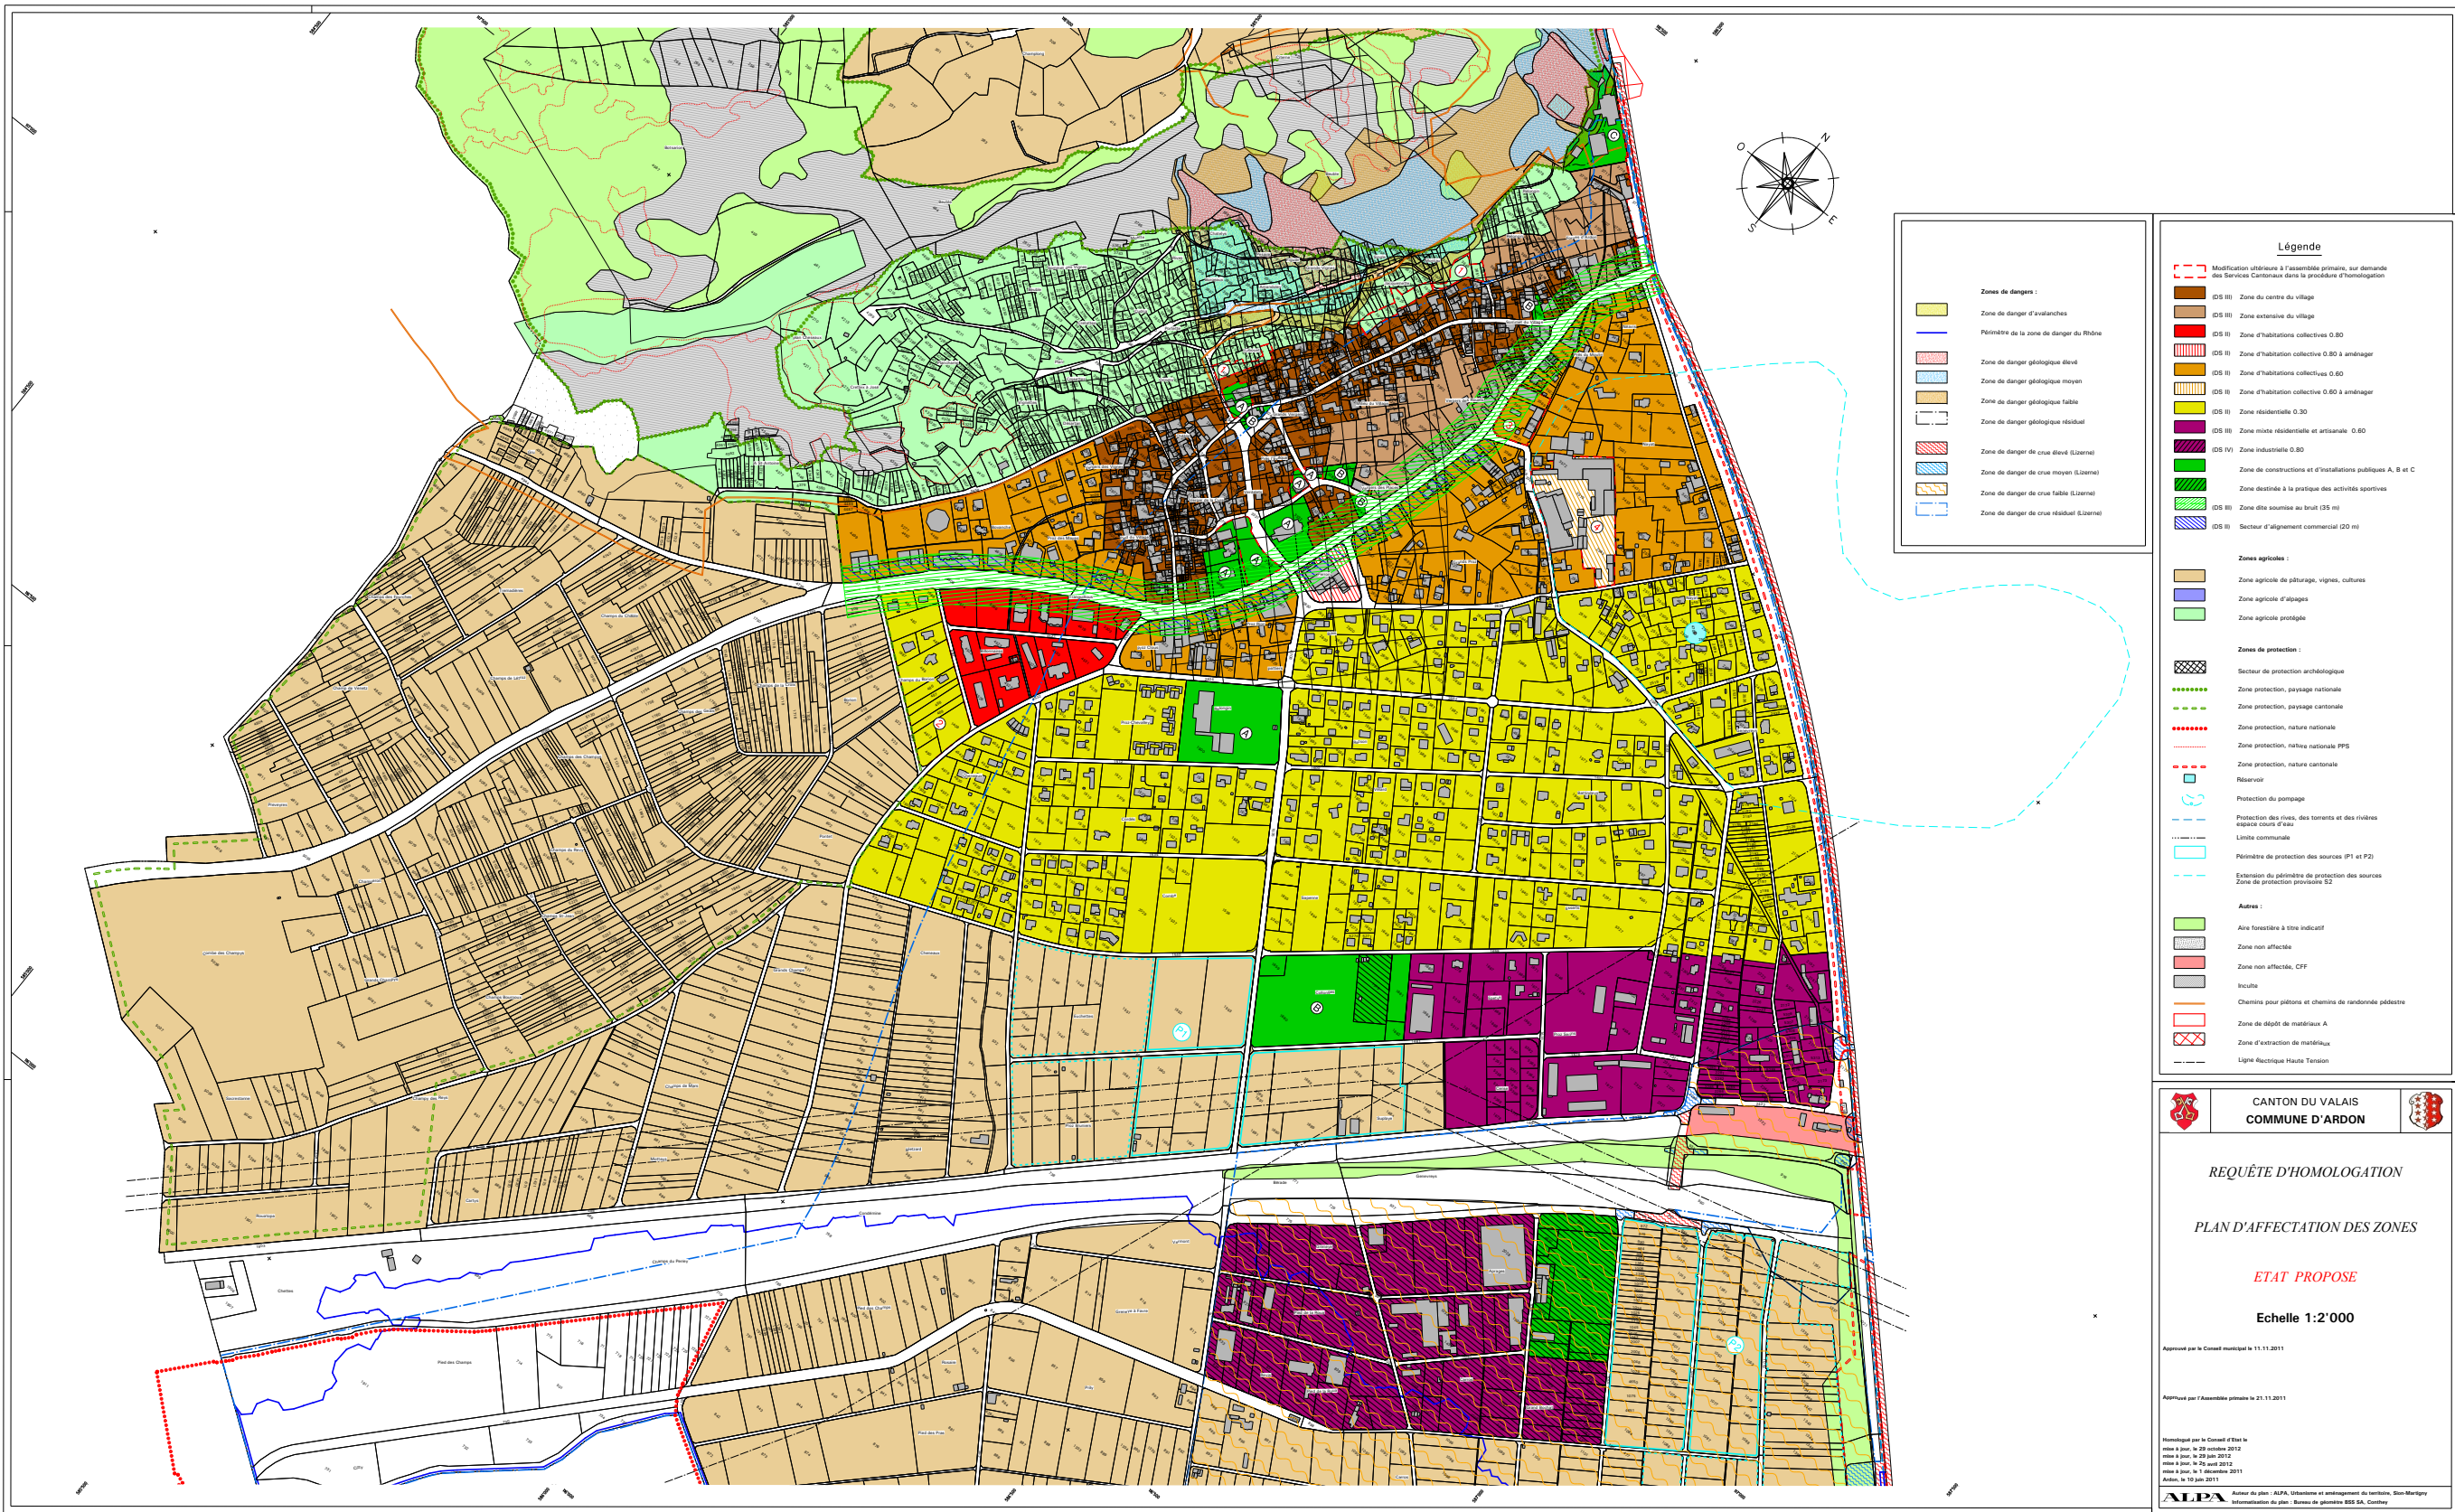

CANTON DU VALAIS
COMMUNE D'ARDON

REQUÊTE D'HOMOLOGATION

PLAN D'AFFECTATION DES ZONES

ETAT PROPOSE

Echelle 1:2'000

Approuvé par le Conseil municipal le 11.11.2011

Approuvé par l'Assemblée primaire le 21.11.2011

Homologué par le Conseil d'Etat le
mis à jour le 29 octobre 2012
mis à jour le 29 juin 2012
mis à jour le 29 juin 2012
mis à jour le 11 décembre 2011
Ardon, le 10 juin 2011

Auteur du plan : ALPA, Urbanisme et aménagement du territoire, Sten Merilger
Information du plan : Bureau de géométrie BES SA, Conthey

ALPA